



**COMUNE DI RIETI**

legge 18.4.1962 n.167 e succ. mod. e integr.

## Ampliamento Piano di Zona

IV DECENNIO 2001-2010

Variante ai sensi dell'art. 1 bis della L.R. 36/87

### PLANIMETRIA DI PROGETTO

I PROGETTISTI

ARCH. FRANCESCA ACCIONI  
GEOM. Cateno Rodolfo COLOMBO

I COLLABORATORI

GEOM. Fulvia Tornese

Novembre 2016


scala 1:1000

OGGETTO:

**CAMPOLONIANO A**

TAVOLA

**2.2**

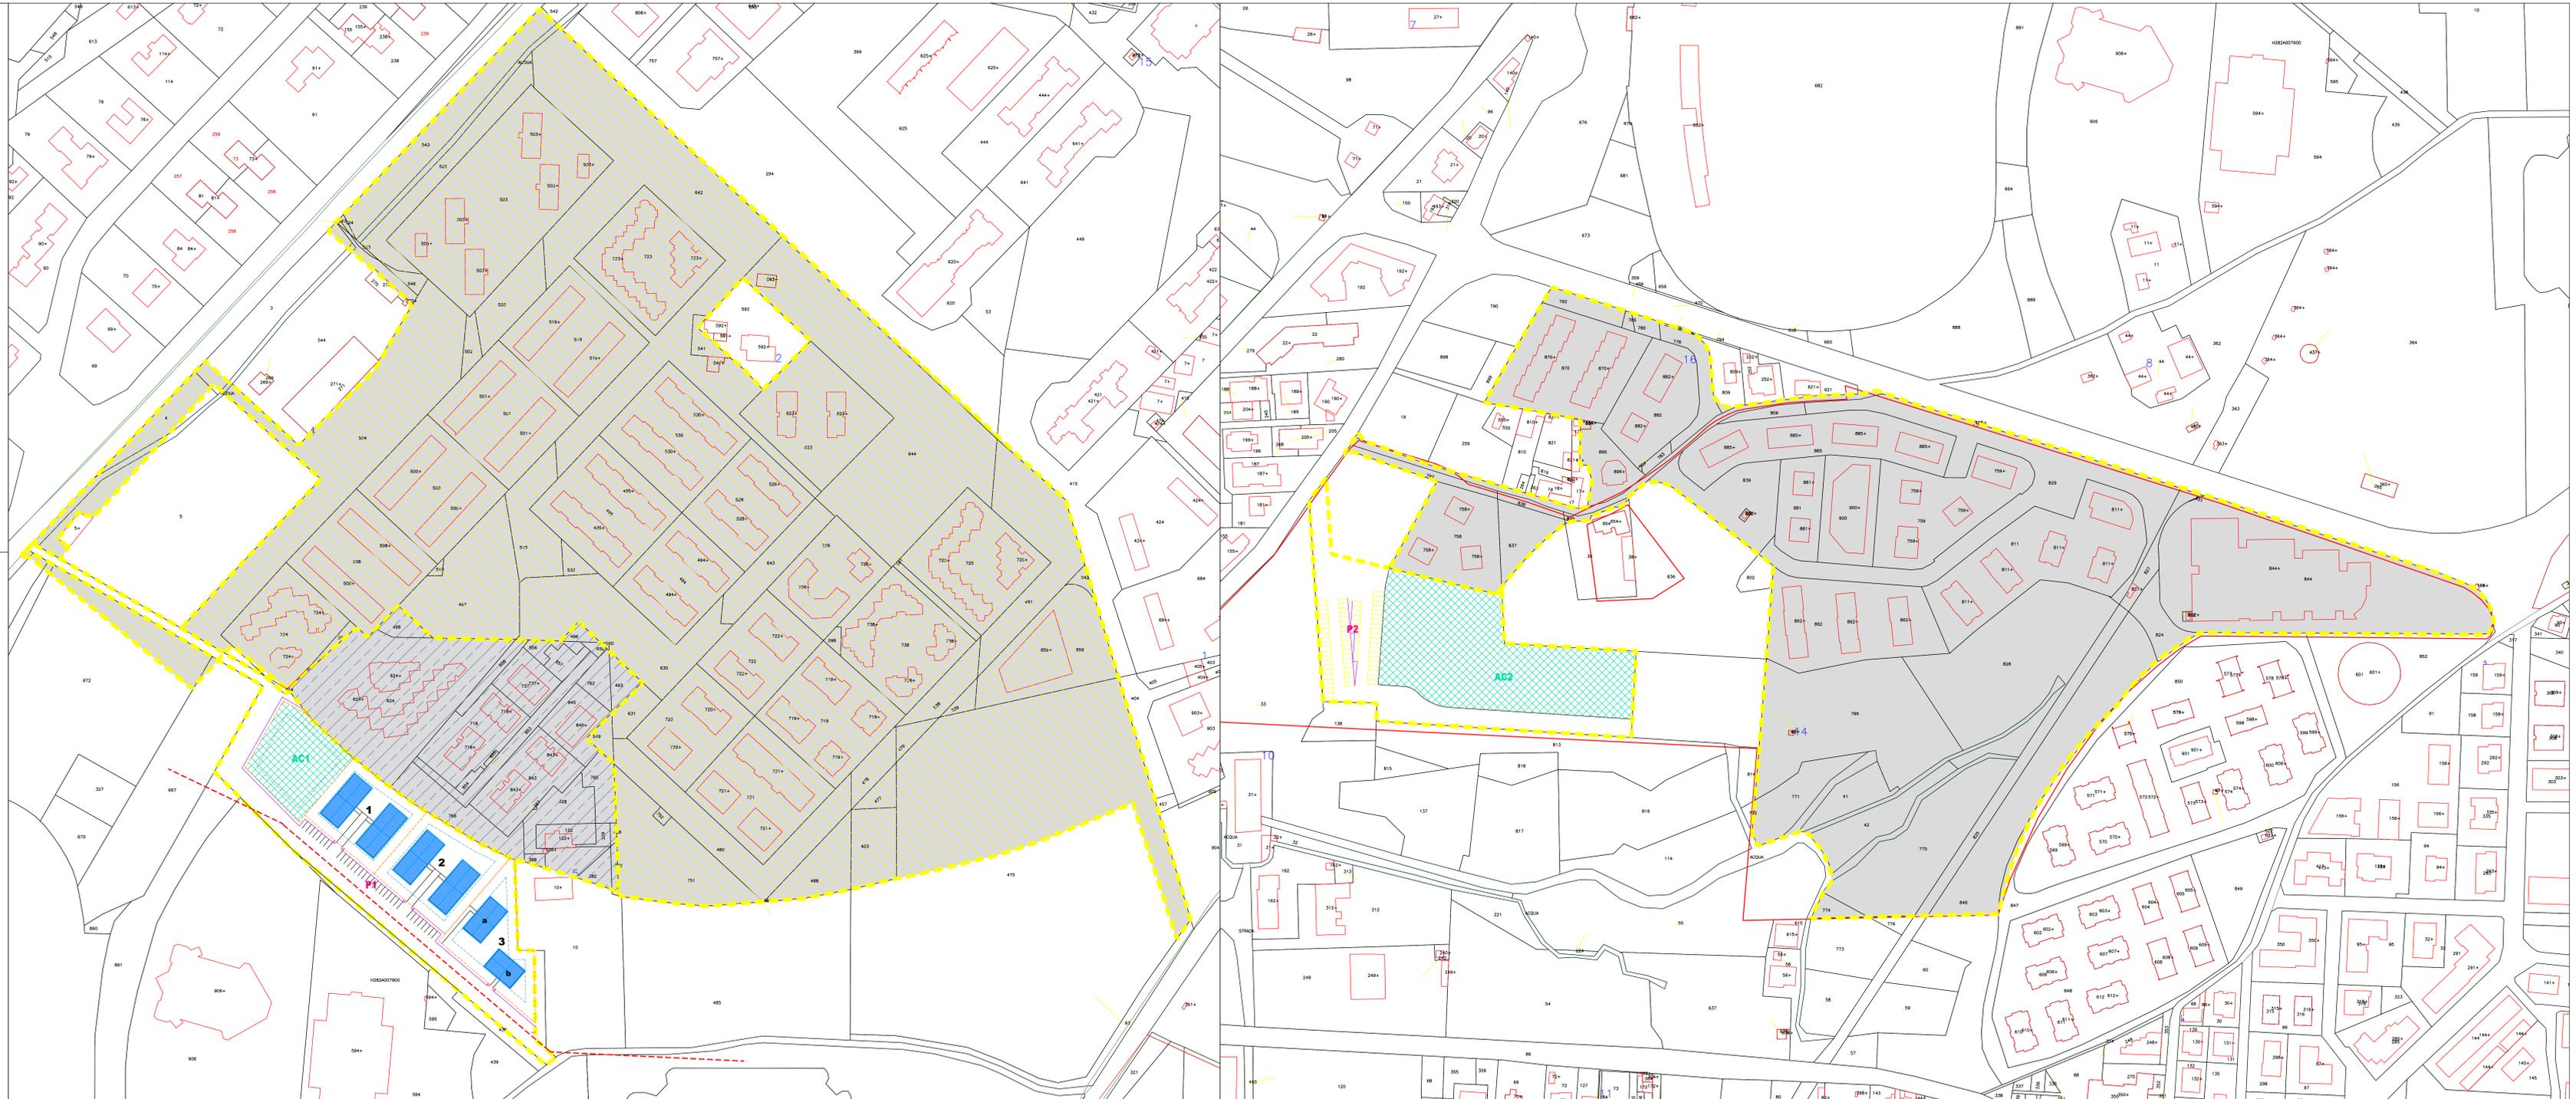

### LEGENDA

	INDICAZIONE PLANIMETRICA DEGLI EDIFICI
<b>N.</b>	AREE EDIFICABILI
	ATTREZZATURE COLLETTIVE
<b>P</b>	PARCHeggi PUBBLICI
	VERDE PUBBLICO ATTREZZATO
	LIMITE DI ZONA
	STRADE PIAZZE ETC.
	LIMITE PIANO DI LOTTIZZAZIONE
	LIMITE DI ZONA II DECENNIO
	LIMITE DI ZONA III DECENNIO